

# IPOSTESI DI SVILUPPO URBANISTICO : PROGRAMMA FUNZIONALE

## IPOSTESI PROGRAMMATICA PER UNA ESPANSIONE DEL NUOVO COMPLESSO OSPEDALIERO









OSPEDALIERO  
PROTONTERAPIA

HOSPICE R.S.A.

SEDE ASSOCIAZIONI

DON ARMANDO




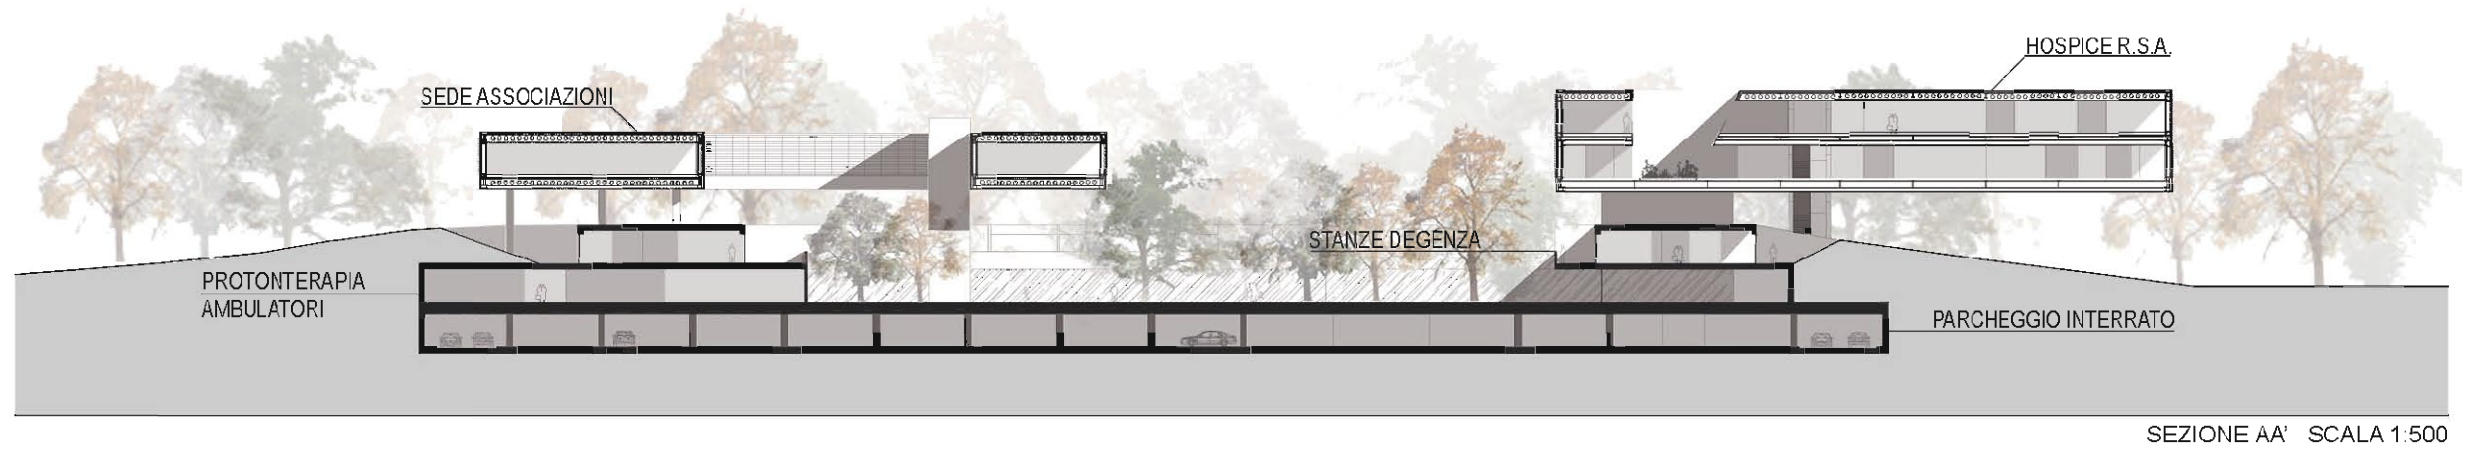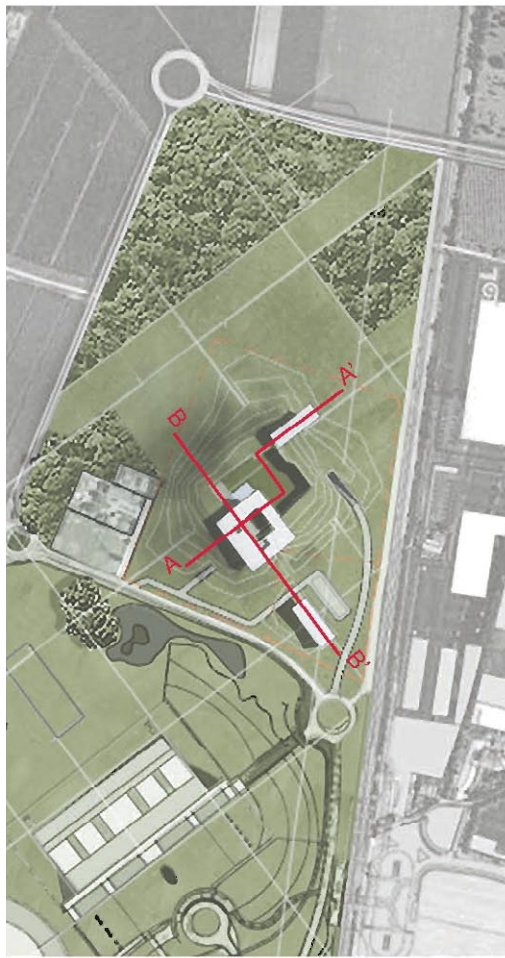

SEZIONE AA' SCALA 1:500



SEZIONE BB' SCALA 1:500

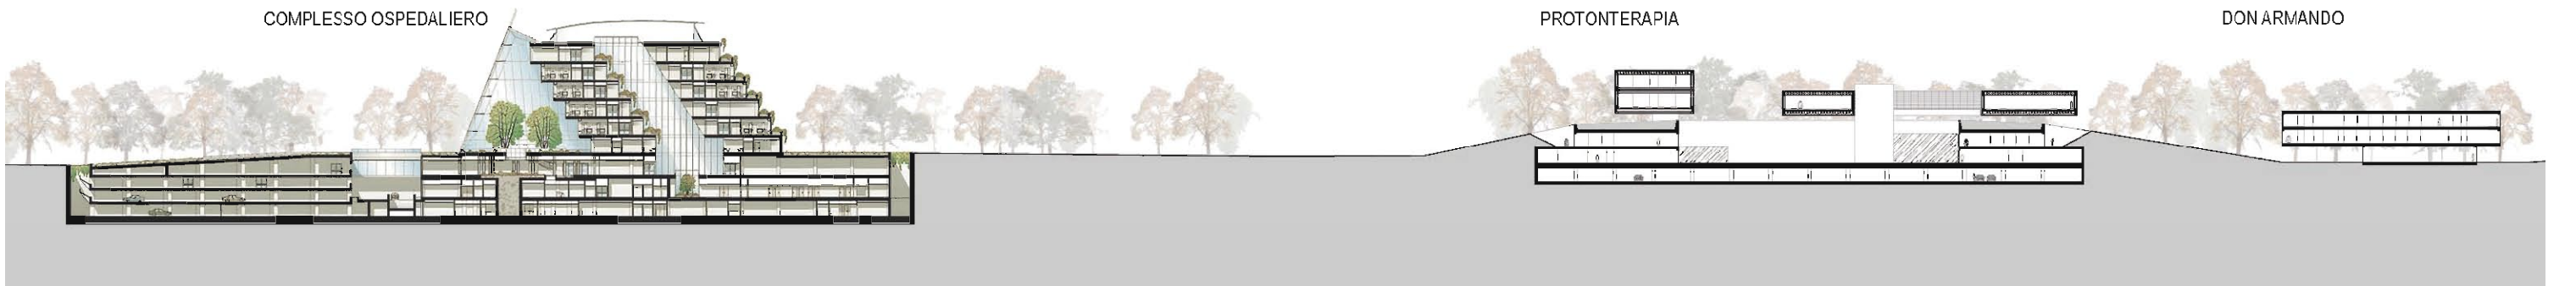

SEZIONE AA' SCALA 1:1000



SEZIONE BB' SCALA 1:1000







# BOSCO DELLA SALUTE

LINEE GUIDA DELL'INTERVENTO

IMMOBILIARE VENEZIANA s.r.l.

**PRIMA FASE**  
2009

Preverdissement



**SECONDA FASE**  
2012/2015

Diradamento del bosco, insediamento nuove funzioni e potenziale applicazione del sistema alle aree limitrofe



**TERZA FASE**  
2015+

Diradamento del bosco, apertura di scorci visivi e potenziale insediamento di nuove funzioni

