


- LEGENDA AREE**
- AREA CHE RIMANE IN DOTAZIONE AL DEMANIO DELLO STATO
  - AREA CEDUTA AL COMUNE DI VENEZIA
  - AREA CEDUTA AL COMUNE DI VENEZIA CHE RIMANE IN USO ALLA MARINA MILITARE
  - AREA CEDUTA AL COMUNE DI VENEZIA MA IN CONCESSIONE PER IL MOSE (da verificare)
  - AREA NON CAMPITE: CANALI ACQUE NON COMPRESI NELLA PERIMETRAZIONE

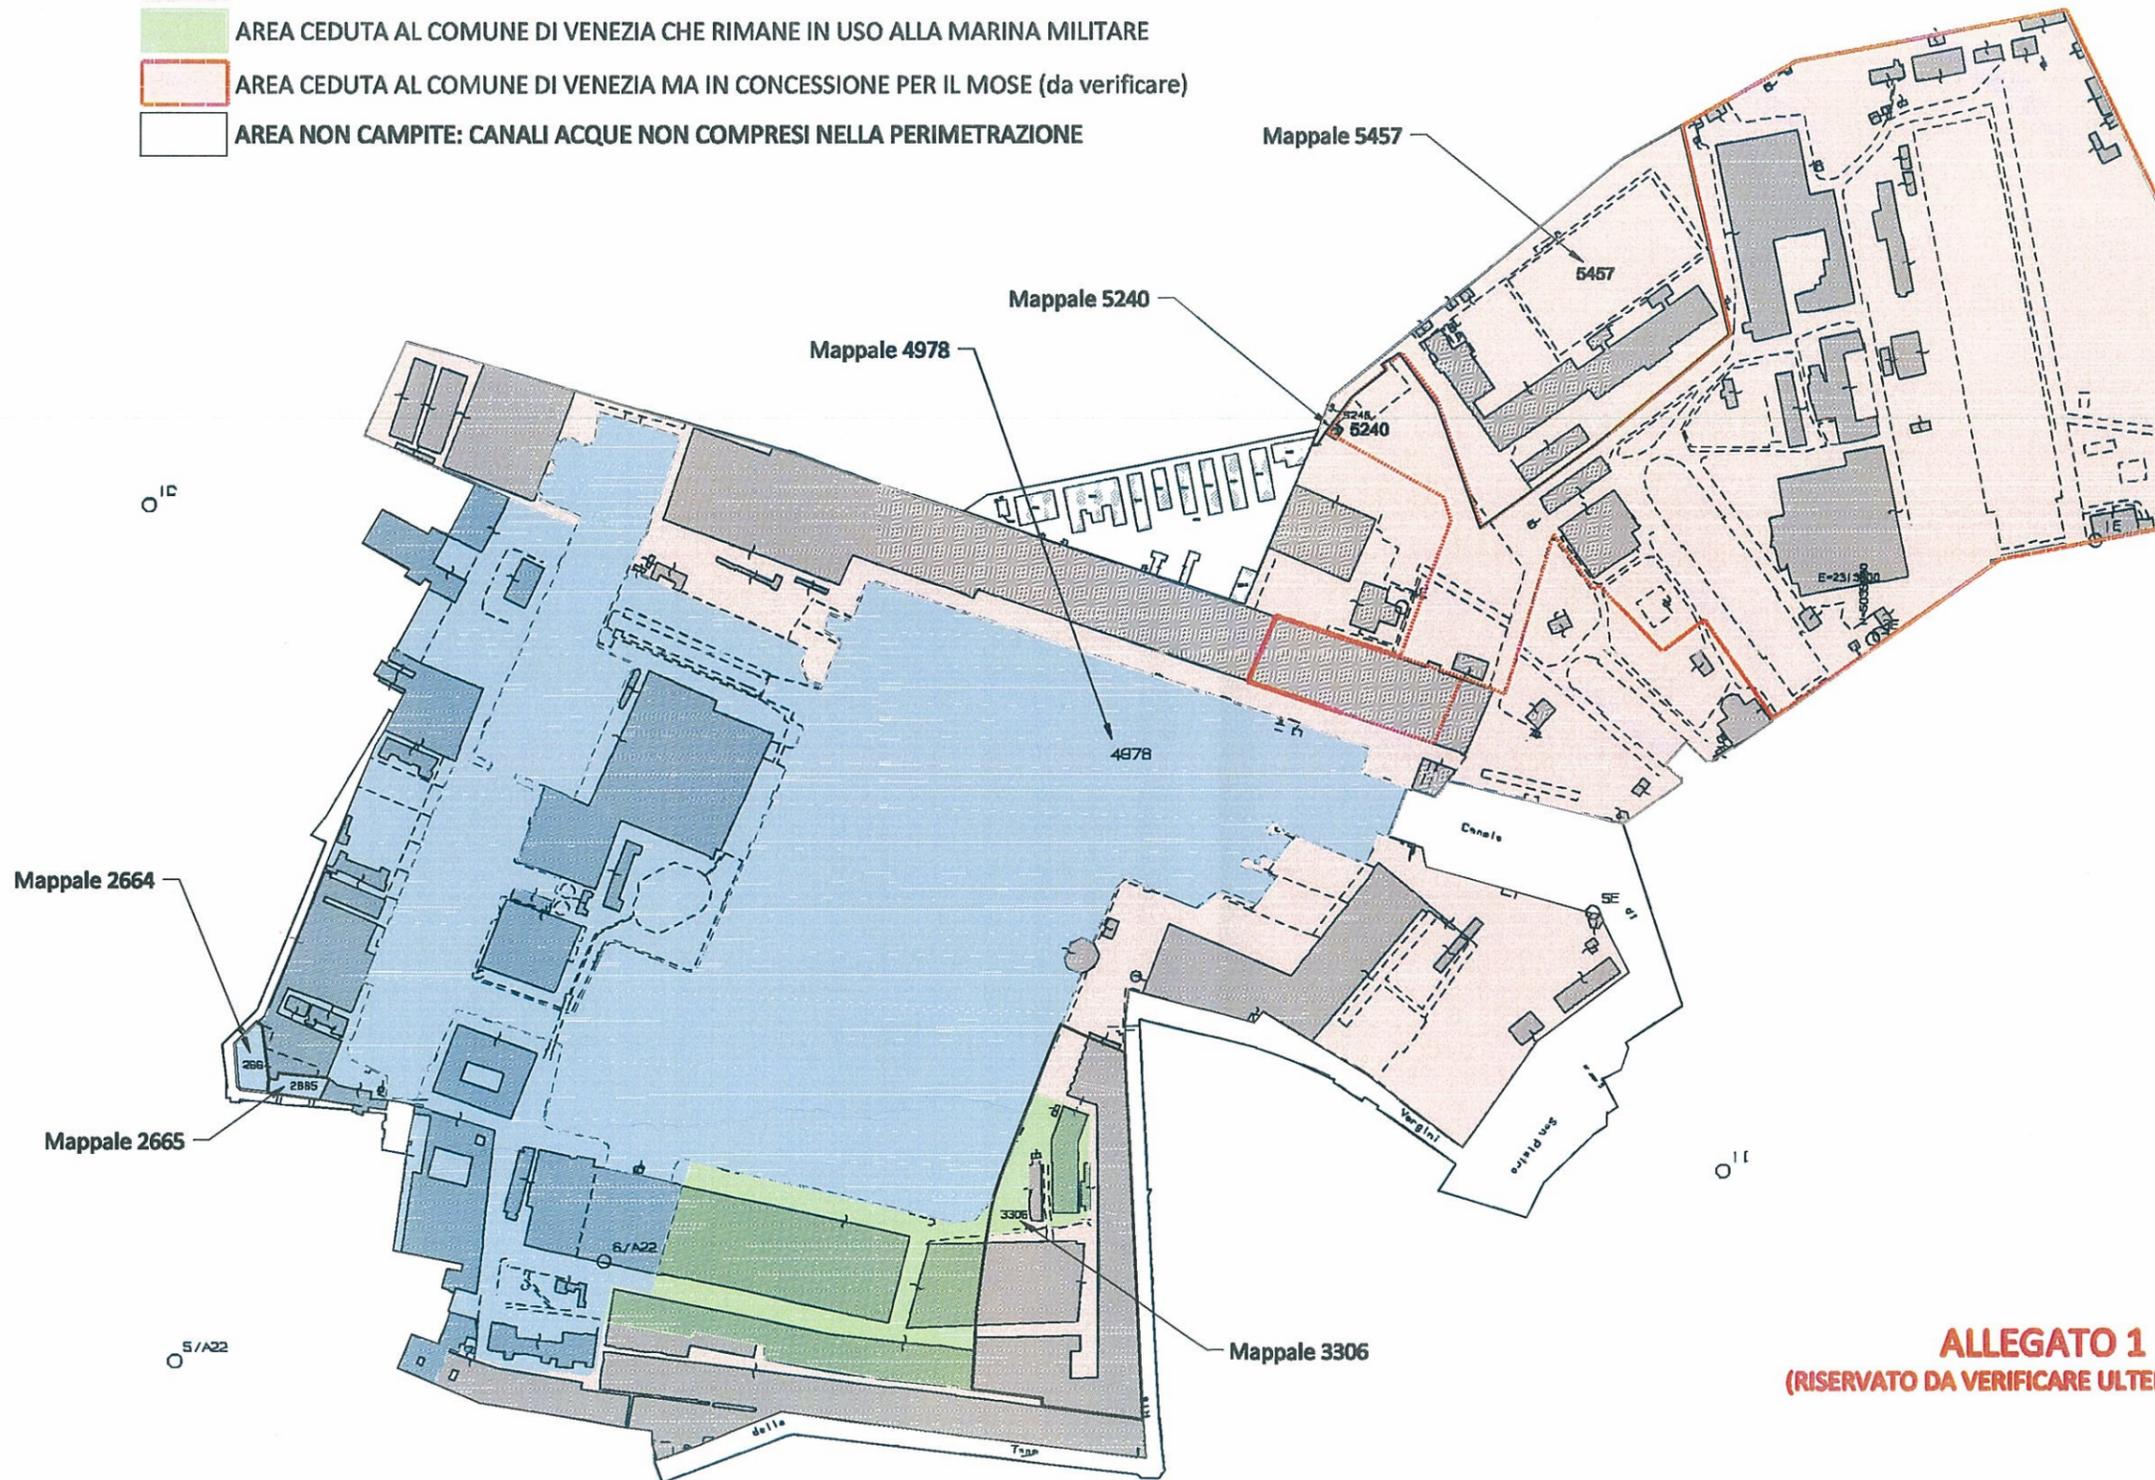

**ALLEGATO 1**  
**(RISERVATO DA VERIFICARE ULTERIORMENTE)**

N=5034400

E=2312500

Riva dell'Arsenale

Particella: 4978

Scale originale: 1:4000  
 Dimensione cornice: 1552.000 x 1104.000 metri

Comune: VENEZIA/A  
 Foglio: 16 All: E